


- Blacktop EKV5S
- Blacktop EKV4 oder EKV3 SK
- Wärmedämmung (\*1)
- EALGV4K (\*2)
- Voranstrich
- Stahlbetondecke

- Blacktop EKV5S
- Blacktop EKV4 oder EKV3 SK
- Wärmedämmung (\*1)
- EALGV4K / Variante EALGV 3 SK (\*2)
- Voranstrich
- Holzwerkstoff

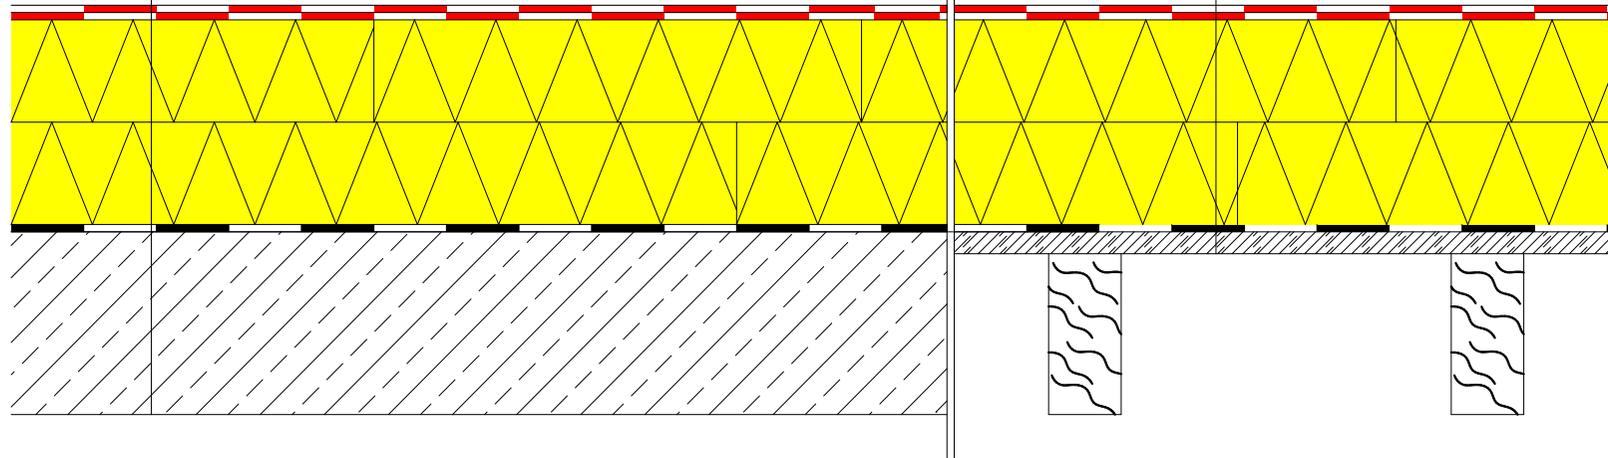

(\*1) Wärmedämmung entsprechend druckfest,  
2-lagig lt. ÖNORM B 3691  
(\*2) Ohne vorhandene bauphysikalische  
Berechnung, Dampfdiffusionshemmende Schicht >1000m sd-Wert  
lt. ÖNORM B 3691 erforderlich

1x Zusatzmaßnahme  
1x Wartungsplan

<b>PLANINHALT:</b> Ungenutzte Dächer Warmdach K3 lt. ÖNORM 3691 ohne Auflast auf Beton oder Holz				
<small>Die oben dargestellte Detailszeichnung bezieht sich auf eine Regelkonstruktion, d.h. sie ist zu überprüfen, objektgebunden anzupassen, abzustimmen und gegebenenfalls zu ergänzen. Die empfohlenen Anwendungsbereiche sind auf Grund der Erfahrungen und Normen ausgearbeitet. Eine Verbindlichkeit kann hieraus nicht abgeleitet werden. Technische Änderungen sind vorbehalten. Die vorliegende Detailszeichnung verliert bei Erscheinen einer Neuauflage ihre Gültigkeit. Jede Haftung von BLACKTOP bei leichter Fahrlässigkeit sowie für Beratung ohne nachfolgende Warenlieferung von Blacktop und gegenüber Dritten (andere als Blacktop-Vertragspartner) ist ausgeschlossen. Verkauf und Lieferung von Blacktop erfolgt ausschließlich zu den allgemeinen Liefer-, Zahlungs- und Gewährleistungsbedingungen von Blacktop. Es gilt österreichisches Recht (ohne UN Kaufrecht). Gerichtsstand ist Wels.</small>			 <b>BLACKTOP</b>	
<b>MASSTAB:</b> 1:1	<b>ERSTELLT:</b> 07/20	<b>BLATT NR.:</b> 14	<b>DETAIL NR.:</b> 14	<b>GEZEICHNET:</b> PA