


- Rundkornkies gewaschen 16/32
- Schutzlage Vlies200g/m² od. Gummigr.6mm
- **Blacktop EKV5 / Variante EKV4 S (entfällt die Schutzlage)**
- **Blacktop EKV4 oder EKV3 SK**
- Wärmedämmung (*2)
- EALGV4K (*3)
- Voranstrich
- Stahlbetondecke

- Rundkornkies gewaschen 16/32
- Schutzlage Vlies200g/m² od. Gummigr.6mm
- **Blacktop EKV5 / Variante EKV4 S (entfällt die Schutzlage)**
- **Blacktop EKV4 oder EKV3 SK**
- Wärmedämmung (*2)
- EALGV4K / Variante EALGV 3 SK SI (*3)
- Voranstrich
- Holzwerkstoff

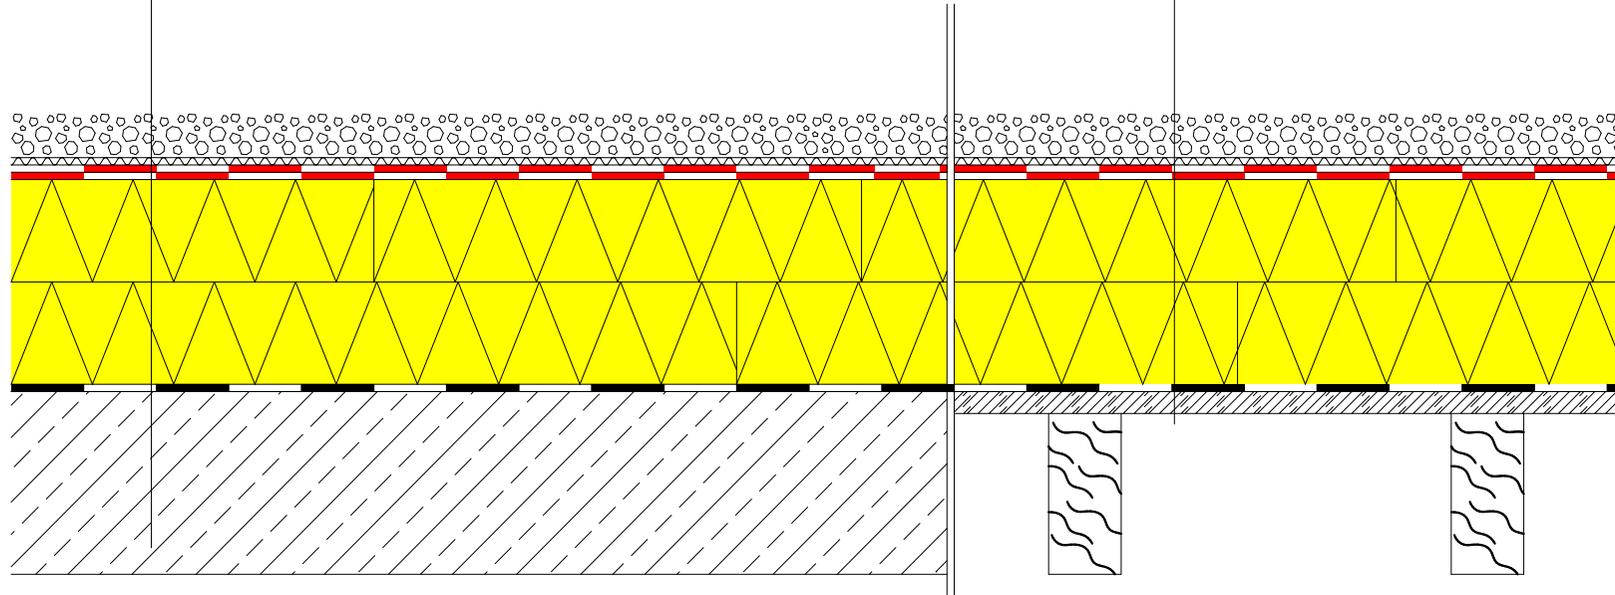

(*1) Wärmedämmung entsprechend druckfest,
2-lagig lt. ÖNORM B 3691
(*2) Ohne vorhandene bauphysikalische
Berechnung, Dampfdiffusionshemmende Schicht >1000m sd-Wert
lt. ÖNORM B 3691 erforderlich

1x Zusatzmaßnahme
1x Wartungsplan

PLANINHALT: Ungenutzte Dächer Warmdach K3 lt. ÖNORM 3691 mit Auflast auf Beton oder Holz				
<small>Die oben dargestellte Detailszeichnung bezieht sich auf eine Regelkonstruktion, d.h. sie ist zu überprüfen, objektgebunden anzupassen, abzustimmen und gegebenenfalls zu ergänzen. Die empfohlenen Anwendungsbereiche sind auf Grund der Erfahrungen und Normen ausgearbeitet. Eine Verbindlichkeit kann hieraus nicht abgeleitet werden. Technische Änderungen sind vorbehalten. Die vorliegende Detailszeichnung verliert bei Erscheinen einer Neuauflage ihre Gültigkeit. Jede Haftung von BLACKTOP bei leichter Fahrlässigkeit sowie für Beratung ohne nachfolgende Warenlieferung von Blacktop und gegenüber Dritten (andere als Blacktop-Vertragspartner) ist ausgeschlossen. Verkauf und Lieferung von Blacktop erfolgt ausschließlich zu den allgemeinen Liefer-, Zahlungs- und Gewährleistungsbedingungen von Blacktop. Es gilt österreichisches Recht (ohne UN Kaufrecht). Gerichtsstand ist Wels.</small>			 BLACKTOP	
MASSTAB: 1:1	ERSTELLT: 07/20	BLATT NR.: 15	DETAIL NR.: 15	GEZEICHNET: PA