



- Holzrost
- Schutzlage Vlies500g/m<sup>2</sup> od. Gummigr.6mm
- **Blacktop EKV5**
- **Blacktop EKV5 oder EKV4 SK**
- Voranstrich
- Stahlbetondecke

- Plattenbelag
- Schutzlage Vlies500g/m<sup>2</sup> od. Gummigr.6mm
- **Blacktop EKV5**
- **Blacktop EKV5 oder EKV4 SK**
- Voranstrich
- Holzwerkstoff

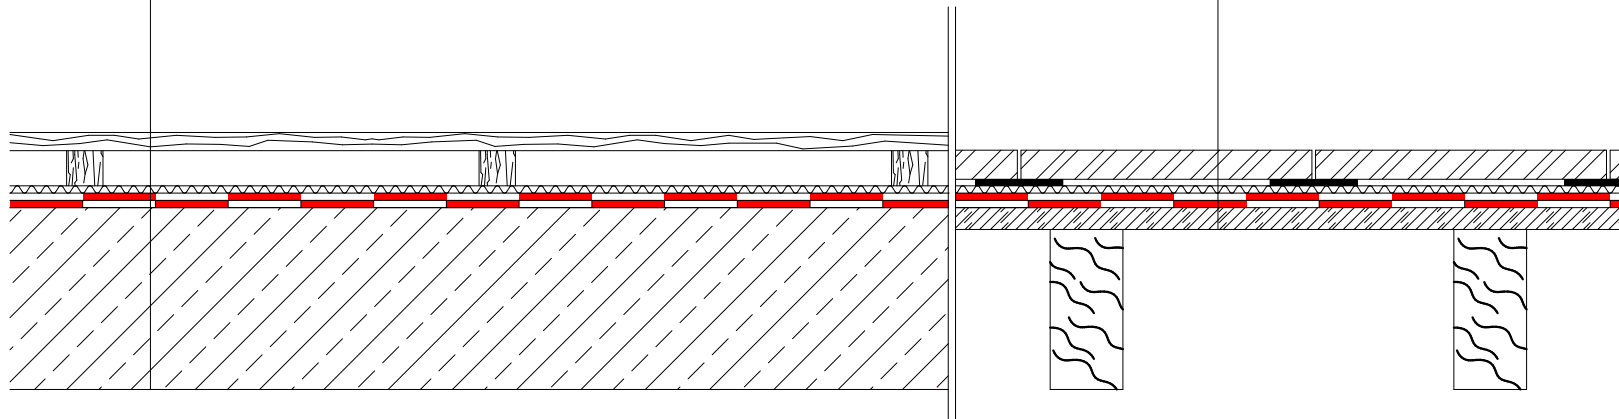

1x Zusatzmaßnahme  
1x Wartungsplan

<b>PLANINHALT:</b> Terrassen, Loggia u. Balkon Kaltdach K3 mit Auflast ( Platten, Holzrost )				
<small>Die oben dargestellte Detailzeichnung bezieht sich auf eine Regelkonstruktion, d.h. sie ist zu überprüfen, objektgebunden anzupassen, abzustimmen und gegebenenfalls zu ergänzen.          Die empfohlenen Anwendungsbereiche sind auf Grund der Erfahrungen und Normen ausgearbeitet.          Eine Verbindlichkeit kann hieraus nicht abgeleitet werden. Technische Änderungen sind vorbehalten.          Jede Haftung von BLACKTOP bei leichter Fahrlässigkeit sowie für Beratung ohne nachfolgende Warenlieferung von Blacktop und gegenüber Dritten (andere als Blacktop-Vertragspartner) ist ausgeschlossen.          Verkauf und Lieferung von Blacktop erfolgt ausschließlich zu den allgemeinen Liefer-, Zahlungs- und Gewährleistungsbedingungen von Blacktop.          Es gilt österreichisches Recht (ohne UN Kaufrecht). Gerichtsstand ist Wels.</small>			 <b>BLACKTOP</b>	
<b>MASSTAB:</b> 1:1	<b>ERSTELLT:</b> 07/20	<b>BLATT NR.:</b> 18	<b>DETAIL NR.:</b> 18	<b>GEZEICHNET:</b> PA