


- Rundkornkies gewaschen 16/32
- Schutzlage Vlies 200g/m² od. Gummigr.6mm
- **Blacktop EKV4 / Variante EKV4 S (entfällt die Schutzlage)**
- **Blacktop EKV4 / oder EKV3 SK**
- Voranstrich
- Stahlbetondecke

- Rundkornkies gewaschen 16/32
- Schutzlage Vlies 200g/m² od. Gummigr.6mm
- **Blacktop EKV4 / Variante EKV4 S (entfällt die Schutzlage)**
- **Blacktop EKV4 / oder EKV3 SK**
- Voranstrich
- Holzwerkstoff

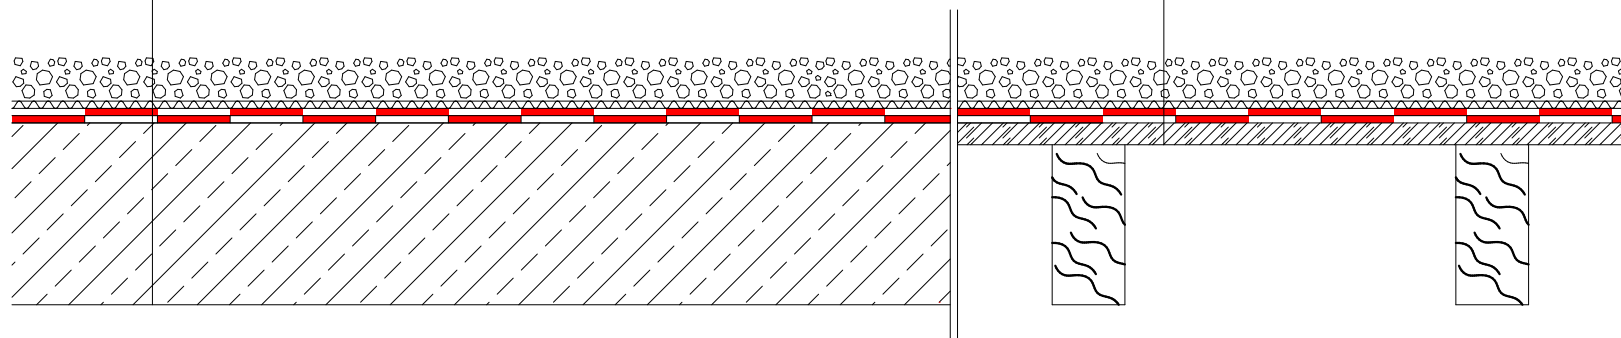

PLANINHALT:
 Ungenutzte Dächer K2 lt. ÖNORM 3691
 mit Auflast auf Beton oder Holz

Die oben dargestellte Detailzeichnung bezieht sich auf eine Regelkonstruktion, d.h. sie ist zu überprüfen, objektgebunden anzupassen, abzustimmen und gegebenenfalls zu ergänzen.
 Die empfohlenen Anwendungsbereiche sind auf Grund der Erfahrungen und Normen ausgearbeitet.
 Eine Verbindlichkeit kann hieraus nicht abgeleitet werden. Technische Änderungen sind vorbehalten.
 Die vorliegende Detailzeichnung verliert bei Erscheinen einer Neuauflage ihre Gültigkeit.
 Jede Haftung von BLACKTOP bei leichter Fahrlässigkeit sowie für Beratung ohne nachfolgende Warenlieferung von Blacktop und gegenüber Dritten (andere als Blacktop-Vertragspartner) ist ausgeschlossen.
 Verkauf und Lieferung von Blacktop erfolgt ausschließlich zu den allgemeinen Liefer-, Zahlungs- und Gewährleistungsbedingungen von Blacktop.
 Es gilt österreichisches Recht (ohne UN Kaufrecht). Gerichtsstand ist Wels.



MASSTAB:	ERSTELLT:	BLATT NR.:	DETAIL NR.:	GEZEICHNET:
1:1	07/20	05	05	PA